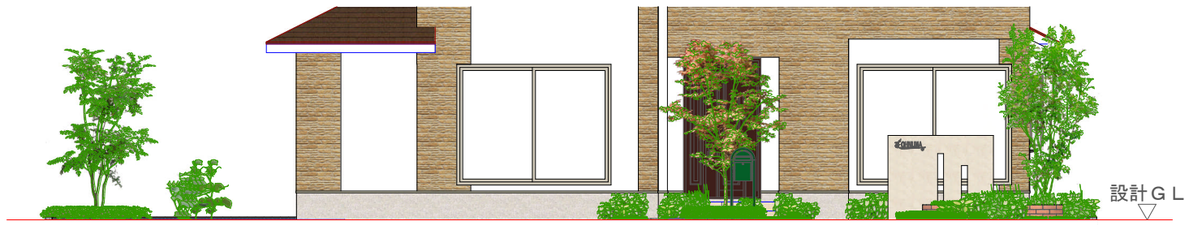

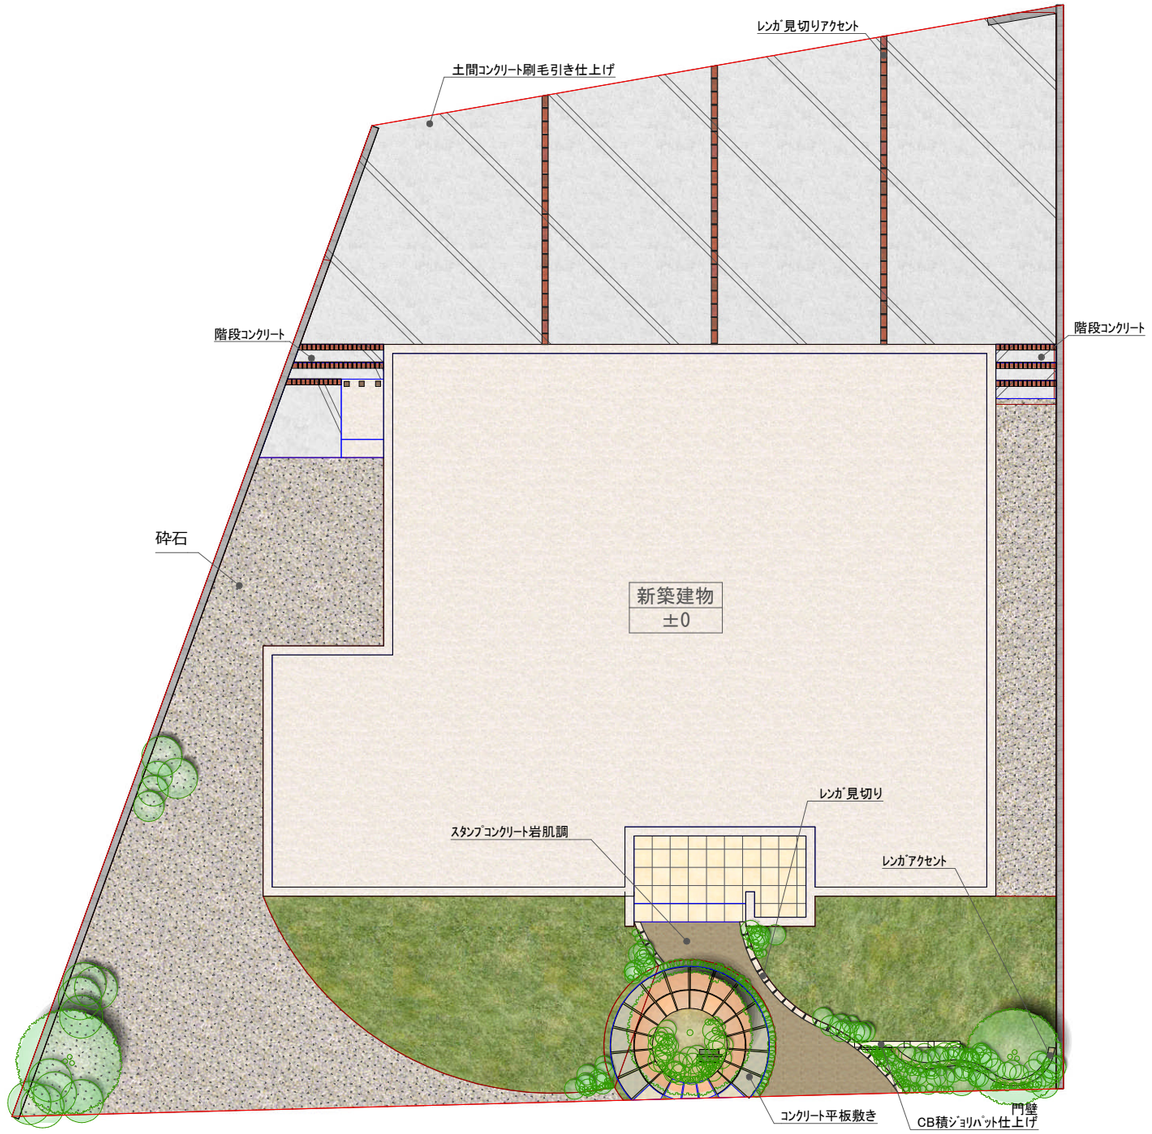

杜和建設
TOWA CONSTRUCTION CO.LTD

縮尺	設計	作図	日付	Ver	
1/100					※見積もりにない植栽等はイメージです
					※図面と現場状況に相違がある場合は現況優先となります。