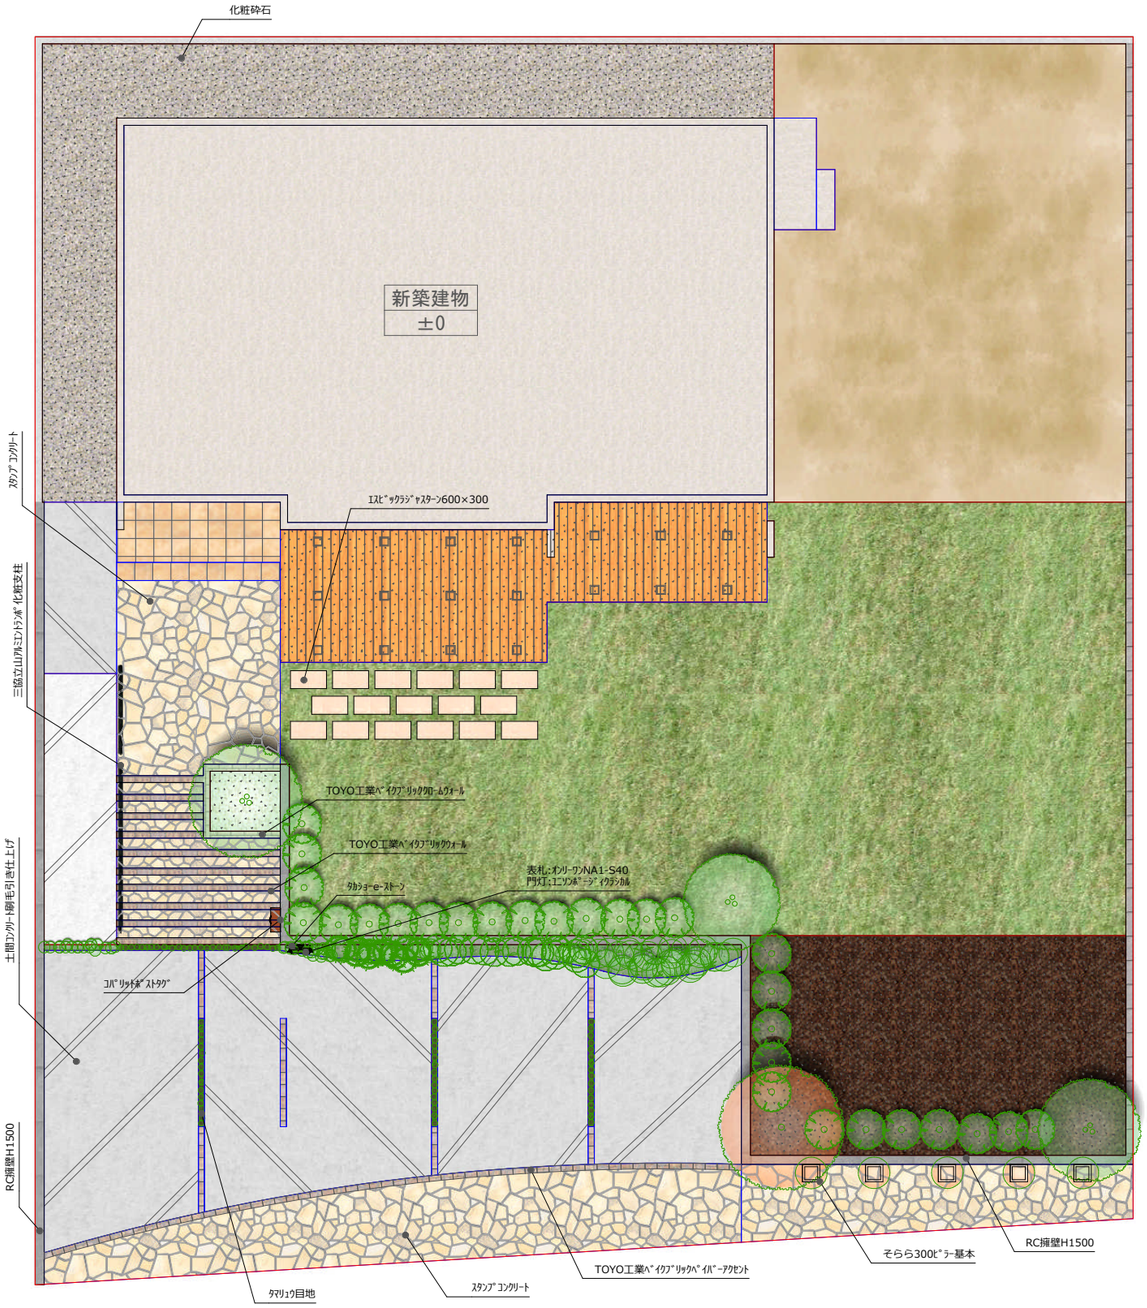

		縮尺	設計	作図	日付	Ver	
杜和建設 TOWA CONSTRUCTION CO.LTD		1/100					※見積もりにない植栽等はイメージです
							※図面と現場状況に相違がある場合は現況優先となります。